



ОБЩИНА ЛЯСКОВЕЦ

гр. Лясковец, пл. "Възраждане" № 1, тел. 0619/2 20 55, факс 0619/2 20 45
e-mail: obshtina@lyaskovets.bg, www.lyaskovets.bg



ДО
ОБЩИНСКИ СЪВЕТ
ЛЯСКОВЕЦ

ПРЕДЛОЖЕНИЕ ОТ ВАСИЛ ДИМИТРОВ ХРИСТОВ – КМЕТ НА ОБЩИНА ЛЯСКОВЕЦ

ОТНОСНО: Допълване на цялостната схема за разполагане на преместваеми обекти в населените места на територията на Община Лясковец, с четири броя информационни и рекламни съоръжения разположени на територията на гр. Лясковец.

УВАЖАЕМИ ДАМИ И ГОСПОДА ОБЩИНСКИ СЪВЕТНИЦИ,

С Наредбата за реда и условията за поставяне на преместваеми обекти и елементи на градското обзавеждане на територията на община Лясковец (приета с Решение № 334/19.12.2001 г., допълнена и изменена с Решение № 486/28.11.2002 г., Решение № 72/25.03.2004 г. и Решение № 172/29.09.2016 г. на Общински съвет Лясковец) са определени реда и условията за поставяне на преместваеми обекти и елементите на градското обзавеждане върху терени - общинска, държавна или частна собственост.

По изпълнението на обществена поръчка с предмет: **„Изработка на информационни и рекламни съоръжения“** по Програма за развитие на селските райони 2014 – 2020 г. са предвидени за поставяне следните рекламни и информационни съоръжения:

1. Изработка и монтаж на външно засветен обемен надпис „Лясковец“ в централната зона на град Лясковец, разположен в урегулиран поземлен имот УПИ I- за площад, в кв. 80 по Подробен устройствен план (ПУП) на гр. Лясковец, общ. Лясковец (Схема № 1);
2. Изработка и монтаж на тристранен тотем с надпис „Лясковец“ на входа на град Лясковец от страна на гр. Горна Оряховица, разположен в зелена площ част от ул. „Трети март“, гр. Лясковец в участък с о.г. 2-3 (Схема № 2);
3. Изработка и монтаж на двустранен тотем с надпис и герб „Лясковец“ на входа на града от страна на главен път София-Варна, разположен в поземлен имот (ПИ) с идентификатор 44793.140.187, по КККР на гр. Лясковец, с НТП „За местен път“ в зелена площ част от пътя (Схема № 3);
4. Изработка и монтаж на туристическа табела с габаритни размери 200x200 см., разположена поземлен имот (ПИ) с идентификатор 44793.308.10, по КККР на гр. Лясковец, с НТП „За местен път“ в зелена площ част от пътя (Схема № 4);

Във връзка с изпълнението на обществена поръчка с предмет: **„Изработка на информационни и рекламни съоръжения“** по Програма за развитие на селските райони 2014 – 2020 г. на територията гр. Лясковец е предвидено поставянето на рекламни и информационни съоръжения притежаващи технически спецификации съгласно:

Приложение № 1 – Техническа спецификация за „Изработка на информационни и рекламни съоръжения“.

След направени предварителни проучвания относно възможността за разполагане на преместваеми обекти съгласно разпоредбите на Закона за общинската собственост и Наредба за реда и условията за поставяне на преместваеми обекти и елементи на градското обзавеждане на територията на община Лясковец, в терени, представляващи публична общинска собственост на Община Лясковец, се установи такава възможност в посочените УПИ I- за площад, в кв. 80 по ПУП на гр. Лясковец; зелена площ част от ул. „Трети март“, гр. Лясковец в участък с о.т. 2-3; ПИ 44793.140.187, по КККР на гр. Лясковец, с НТП „За местен път“ в зелена площ част от пътя и имот ПИ 44793.308.10, по КККР на гр. Лясковец, с НТП „За местен път“ в зелена площ част от пътя. Горепосочените места не са включени в действащата към момента схема за преместваеми обекти, което е предпоставка за допълването ѝ, за да бъде изпълнена процедурата по обществената поръчка с предмет **„Изработка на информационни и рекламни съоръжения“** по Програма за развитие на селските райони 2014 – 2020 г. на територията гр. Лясковец.

С оглед на изложеното предлагам Общински съвет да вземе следното,

РЕШЕНИЕ:

На основание чл.21, ал. 1, т. 8 и ал. 2 от Закона за местното самоуправление и местната администрация (ЗМСМА), във връзка с чл.57, ал. 1 от Закона за устройство на територията и чл. 15, ал. 2 от Наредбата за реда и условията за поставяне на преместваеми обекти и елементи на градското обзавеждане на територията на община Лясковец

1. Общински съвет Лясковец приема допълване на цялостната схема за разполагане на преместваеми обекти в насените места на територията на община Лясковец – в гр. Лясковец, с четири допълнителни обекта разположени както следва:

- обект в УПИ I- за площад, в кв. 80 по ПУП на гр. Лясковец, съгласно Схема №1,
- обект в зелена площ част от ул. „Трети март“, гр. Лясковец в участък с о.т. 2-3, съгласно Схема №2,
- обект в имот с идентификатор ПИ 44793.140.187 по КККР на гр. Лясковец, с НТП „За местен път“ - в зелена площ част от пътя, съгласно Схема №3
- имот с идентификатор ПИ 44793.308.10 по КККР на гр. Лясковец, с НТП „За местен път“ - в зелена площ част от пътя, съгласно Схема №4

2. Възлага на Кмета на Община Лясковец да възложи служебно да се изготвят допълнителни подробни схеми в мащаб М 1:500 за обектите по т. 1 от настоящото решение, върху Кадастралния план на гр. Лясковец, общ. Лясковец, с нанесени подземни съоръжения.

Приложение:

1. Техническа спецификация за „Изработка на информационни и рекламни съоръжения“.
2. Схеми – 4 бр.

**ВАСИЛ ХРИСТОВ -
КМЕТ НА ОБЩИНА ЛЯСКОВЕЦ**

Съгласували:

инж. Деница Коева – Зам. кмет

Веселина Енчева – за юрист, Директор Дирекция „ОСУТЕЕПОП“

Изготвил: инж. Инна Трухчева – Експерт „АС“ в Дирекция „ОСУТЕЕПОП“



ОБЩИНА ЛЯСКОВЕЦ

гр. Лясковец, пл. "Възраждане" № 1, тел. 0619/2 20 55, факс 0619/2 20 45
e-mail: obshtina@lyaskovets.bg, www.lyaskovets.bg



ПРИЛОЖЕНИЕ № 1

ТЕХНИЧЕСКА СПЕЦИФИКАЦИЯ за „Изработка на информационни и рекламни съоръжения”

№	Позиция	Технически характеристики	Мярна единица	Количество
1.	Изработка и монтаж на външно засветен обемен надпис „Лясковец“ в централната зона на град Лясковец	<ul style="list-style-type: none">- изработка на метална носеща конструкция от стоманени профили;- доставка, разкрой, лазерно рязане и заваряване на ламарина с дебелина 1.5 мм за лица и 1.2 мм за страници;- китосване, шлайфане, грундиране, прахово боядисване в различни цветове;- монтаж към металната конструкция;- изграждане на фундамент - изкоп, армировка и бетон;- транспортиране до гр. Лясковец и монтаж на буквите;- доставка, окабеляване и монтаж на 3 бр. паркови ЛЕД прожектори;- прав надпис, без основа, габаритен размер 640x240 см с неръждаема ламарина.	бр.	1
2.	Изработка и монтаж на тристранен тотем с надпис „Лясковец“ на входа на град Лясковец от страна на гр. Горна Оряховица	<ul style="list-style-type: none">- размер 300x110 см - три страни;- изработка на метална стоманена конструкция - грундирана и боядисана;- изработка и монтаж на пана от ламарина, боядисани в различни цветове;- изработка и монтаж на надпис „Лясковец“ от бяло ПВЦ с дебелина 20 мм;- транспортиране до гр. Лясковец и монтаж с	бр.	1

		<p>бетонни стъпки;</p> <ul style="list-style-type: none"> - доставка, окабеляване и монтаж на 6 бр. паркови ЛЕД прожектори. 		
3.	Изработка и монтаж на двустранен тотем с надпис и герб „Лясковец“ на входа на града от страна на главен път София-Варна	<ul style="list-style-type: none"> - изработка на метална носеща конструкция от стоманени профили; - изграждане на фундамент - изкоп, анкерен пакет, приблизително 9 м3, кофраж, монтаж анкерен пакет, декофриране и боядисване видима част; - доставка, разкрой, рязане на СпС, сгъване и монтаж на обшивка от бял, златен и антрацит еталбонд; - изработка на релефен надпис „Лясковец“ и герб на „Община Лясковец“ от ПВЦ, еталбонд и плексиглас, монтирани с дистанционери; - прорязване корпус на тотема зад надписите и герба, монтиране на плексиглас, лед засветяване двустранно за ажурно светене; - транспортиране до гр. Лясковец и монтаж на буквите; - доставка и монтаж на 4 бр. ЛЕД прожектора с насочена светлина. 	бр.	1
4.	Изработка и монтаж на туристическа табела с габаритни размери 200x200 см.	<ul style="list-style-type: none"> - изработка на метална стоманена конструкция - грундирана и боядисана; - доставка и монтаж на ламели Хънтър-Дългас в дървесен цвят; - изработка и монтаж на пана от еталбонд, апликирани с печатано или рязано на плотер каст фолио с каст ламинат; - изработка и монтаж на надпис „Лясковец“ от бяло ПВЦ с дебелина 10 мм; - транспортиране до гр. Лясковец и монтаж с бетонни стъпки, демонтаж старо пано. 	бр.	1


5.	Изготвяне на идейни проекти	- 4 бр. чертежи включващ: т. 1 „Изработка и монтаж на външно засветен обемен надпис „Лясковец“ в централната зона на град Лясковец“, т. 2 „Изработка и монтаж на тристранен тотем с надпис „Лясковец“ на входа на град Лясковец от страна на гр. Горна Оряховица“, т. 3 „Изработка и монтаж на двустранен тотем с надпис и герб „Лясковец“ на входа на града от страна на главен път София-Варна“ и т. 4 „Изработка и монтаж на туристическа табела с габаритни размери 200x200 см.“ от Приложение №1 - Техническа спецификация	бр.	4
----	-----------------------------	---	-----	---

Изготвил:

Йордан Николов – Главен специалист „Евроинтеграция“

Схема № 2

Изработка и монтаж на тристранен тотем с надпис „Лясковец“ на входа на град Лясковец от страна на гр. Горна Оряховица 300/300/110 см., находящ се в ул. „Трети март“, зелена площ в участък с о.т. 2-3

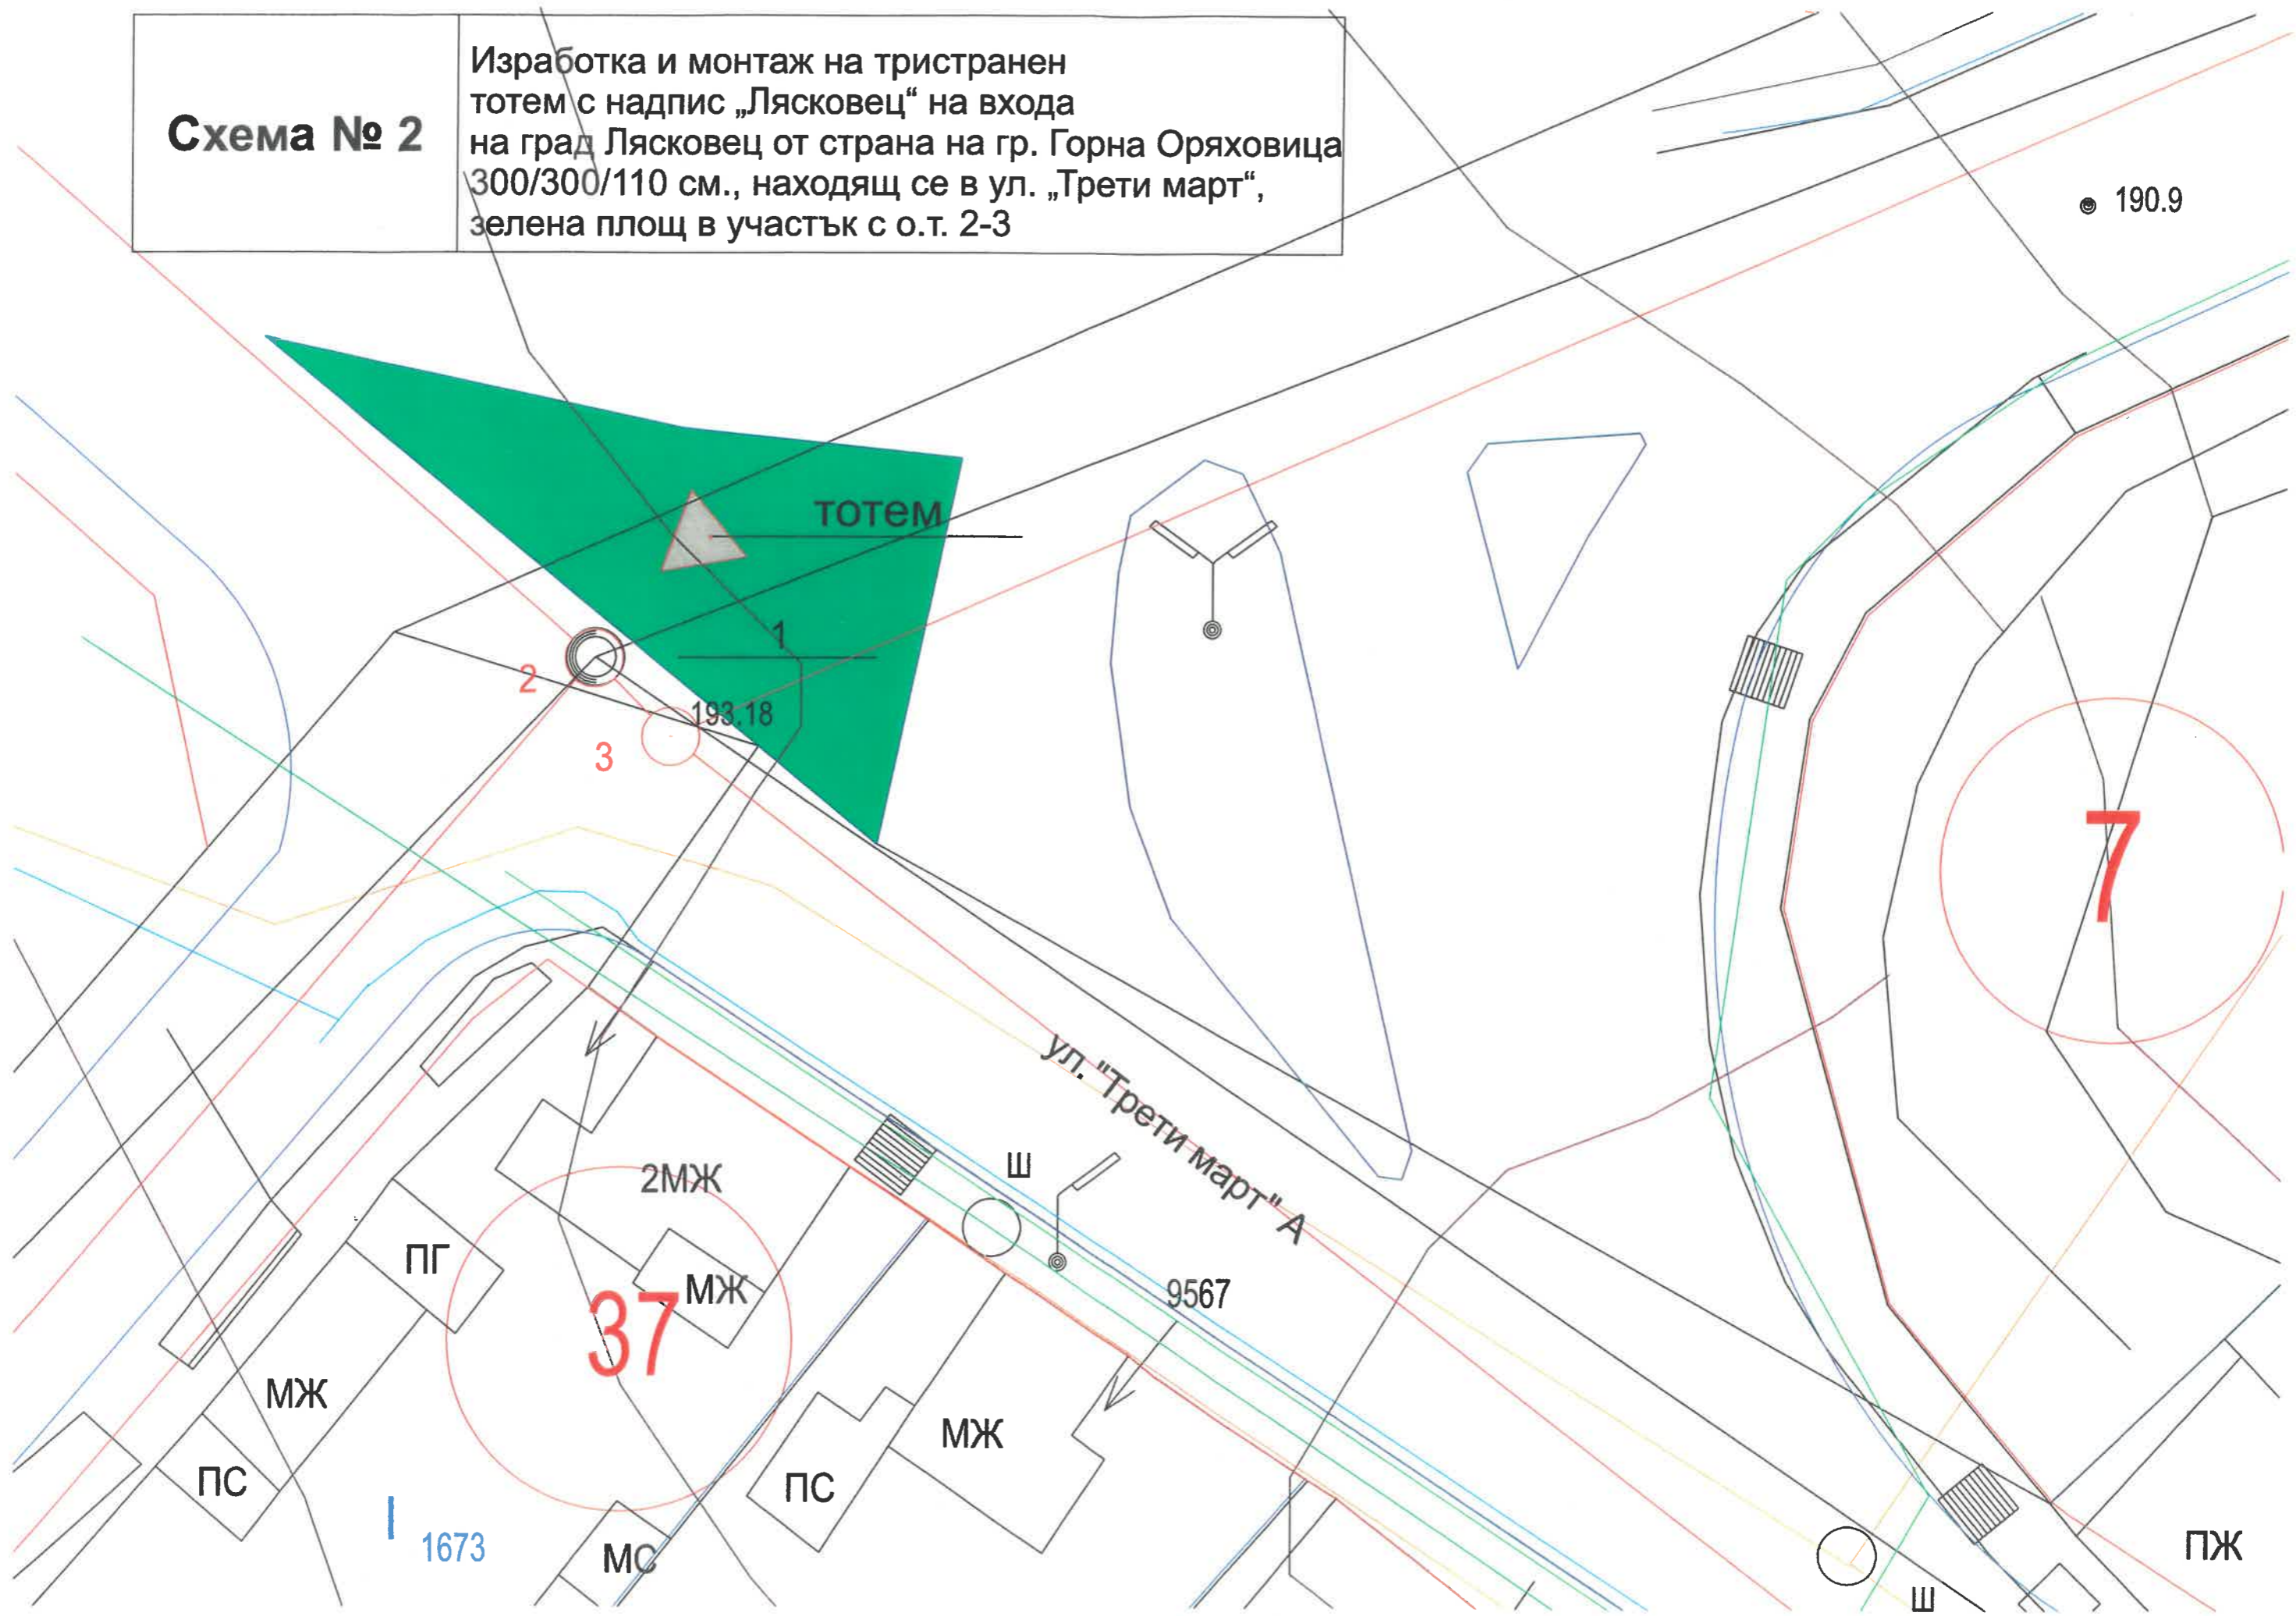


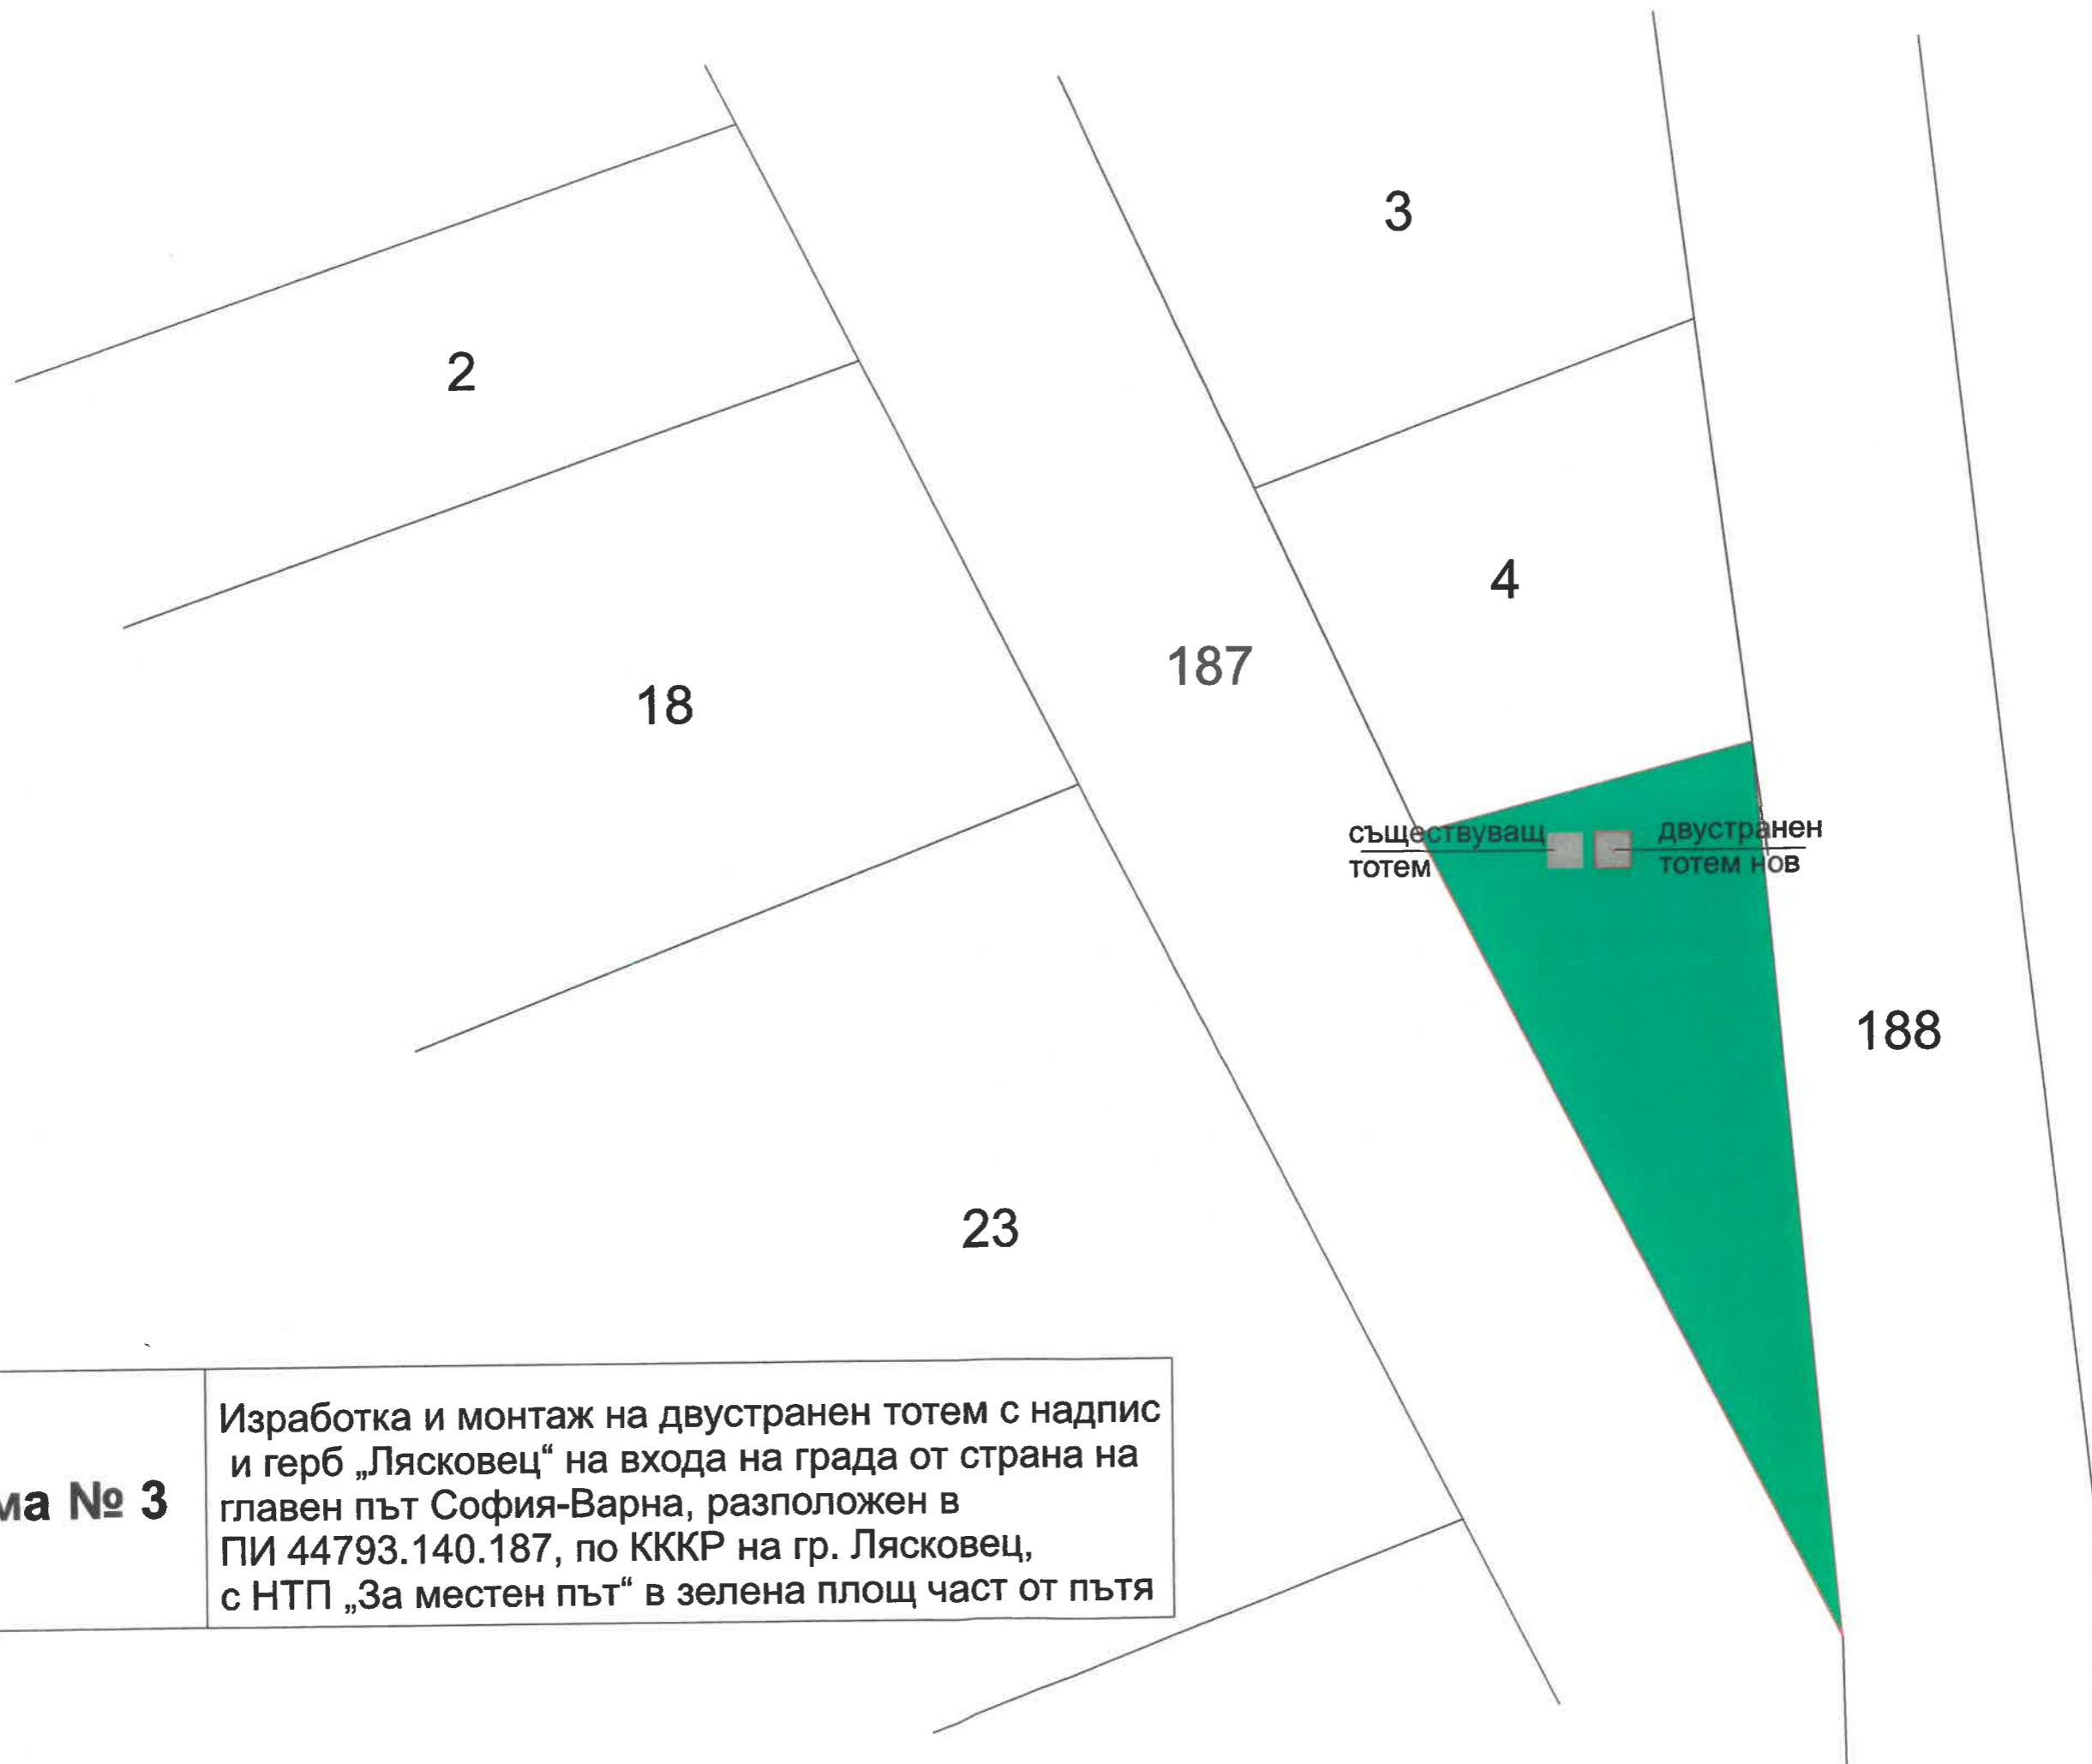


Схема № 3

Изработка и монтаж на двустраниен тотем с надпис и герб „Лясковец“ на входа на града от страна на главен път София-Варна, разположен в ПИ 44793.140.187, по ККР на гр. Лясковец, с НТП „За местен път“ в зелена площ част от пътя

Схема № 4

Изработка и монтаж на туристическа табела с габаритни размери 200x200 см., разположена ПИ 44793.308.10, по КККР на гр. Лясковец, с НТП „За местен път“ в зелена площ част от пътя Път за манастир „Св. Св. Петър и Павел“

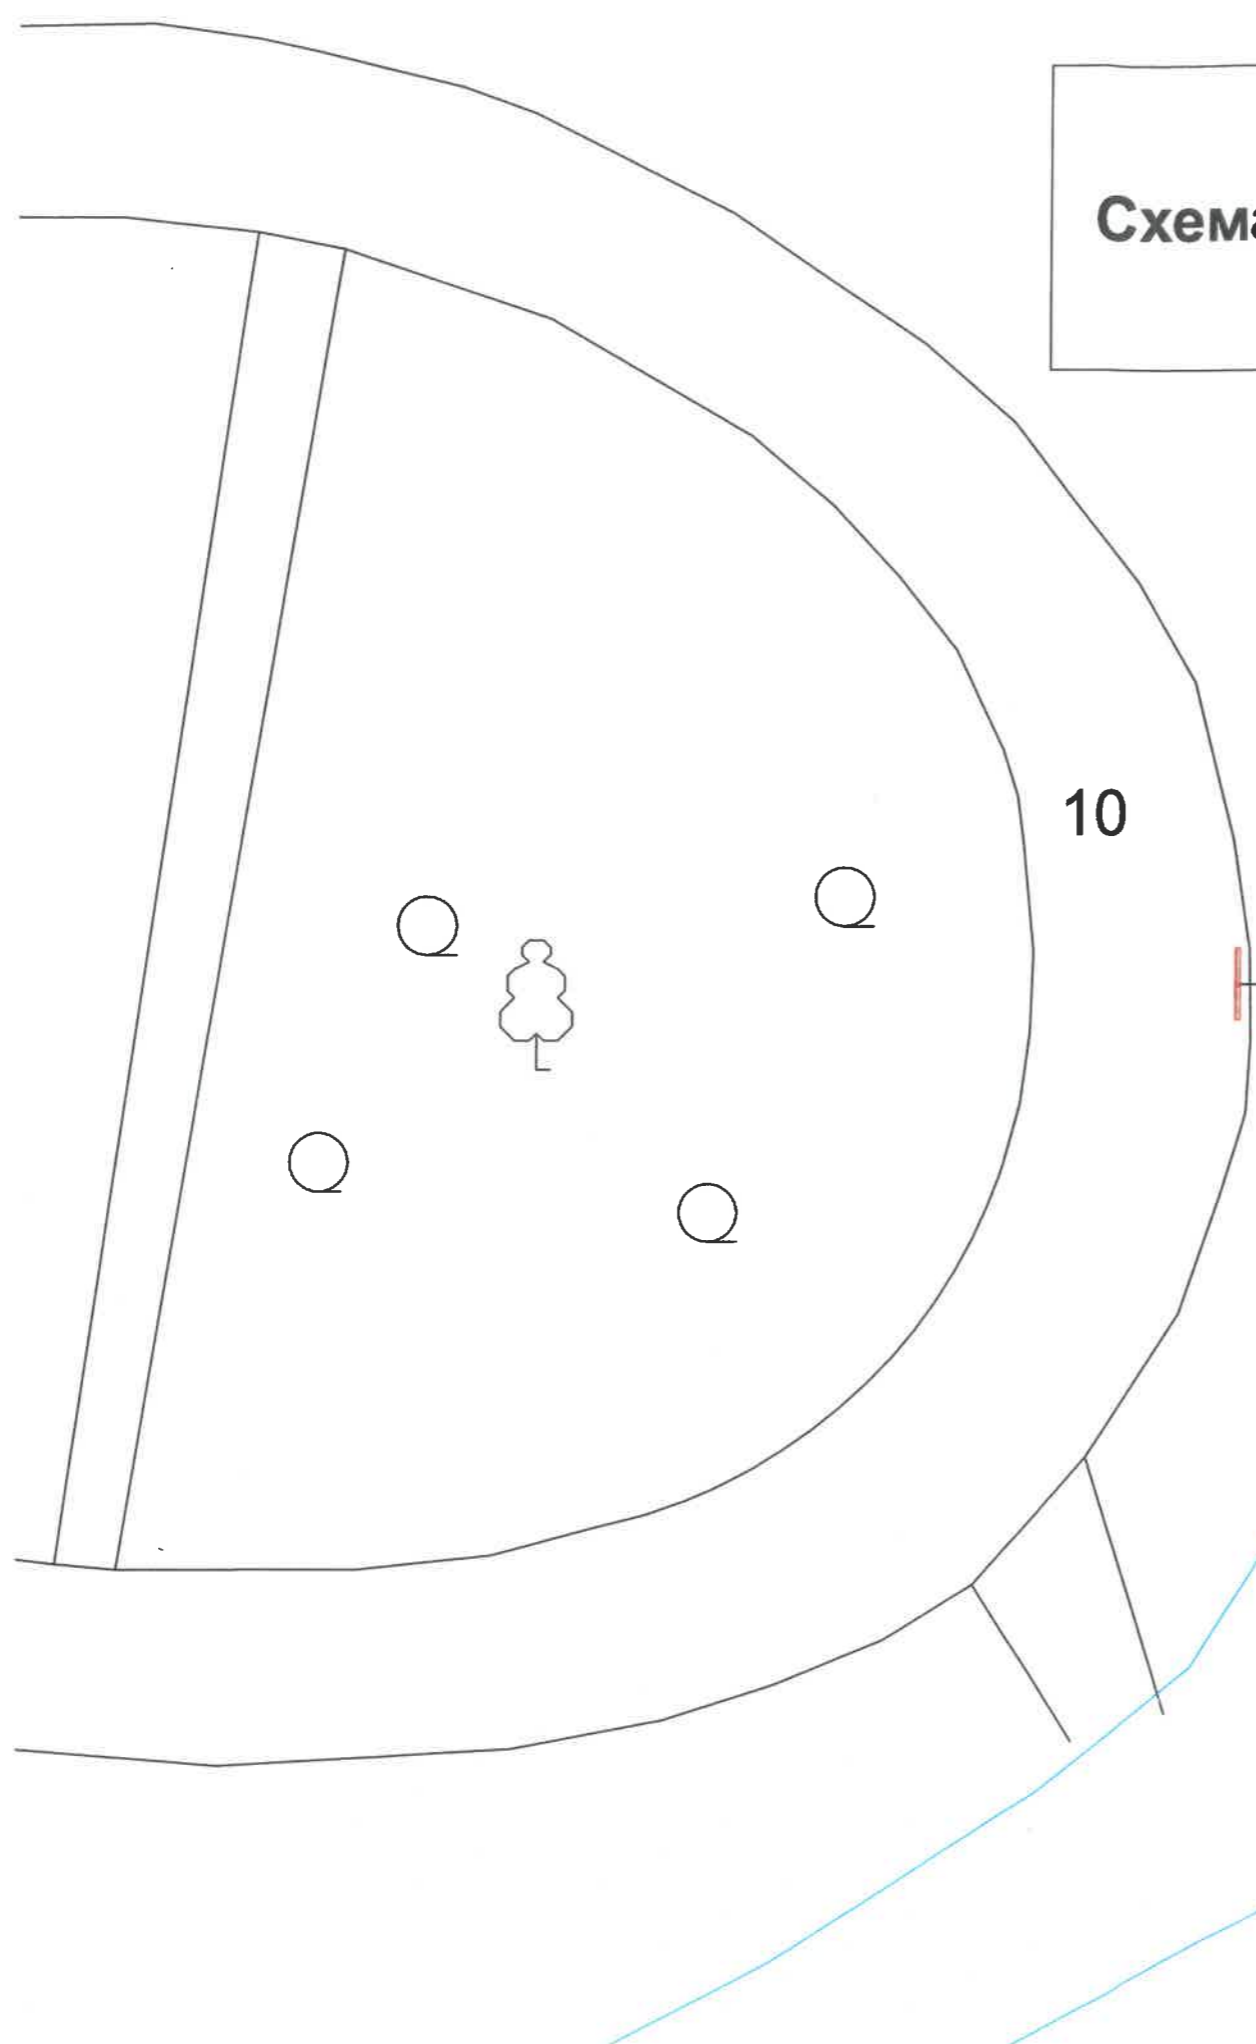

10

съществуваща туристическа табела
нова туристическа табела

Схема № 1

Изработка и монтаж на външно засветен обемен надпис „Лясковец“ в централната зона на град Лясковец, разположен в урегулиран поземлен имот УПИ I- за площад, в кв. 80 по ПУП на гр. Лясковец - размери 640/240 см.

