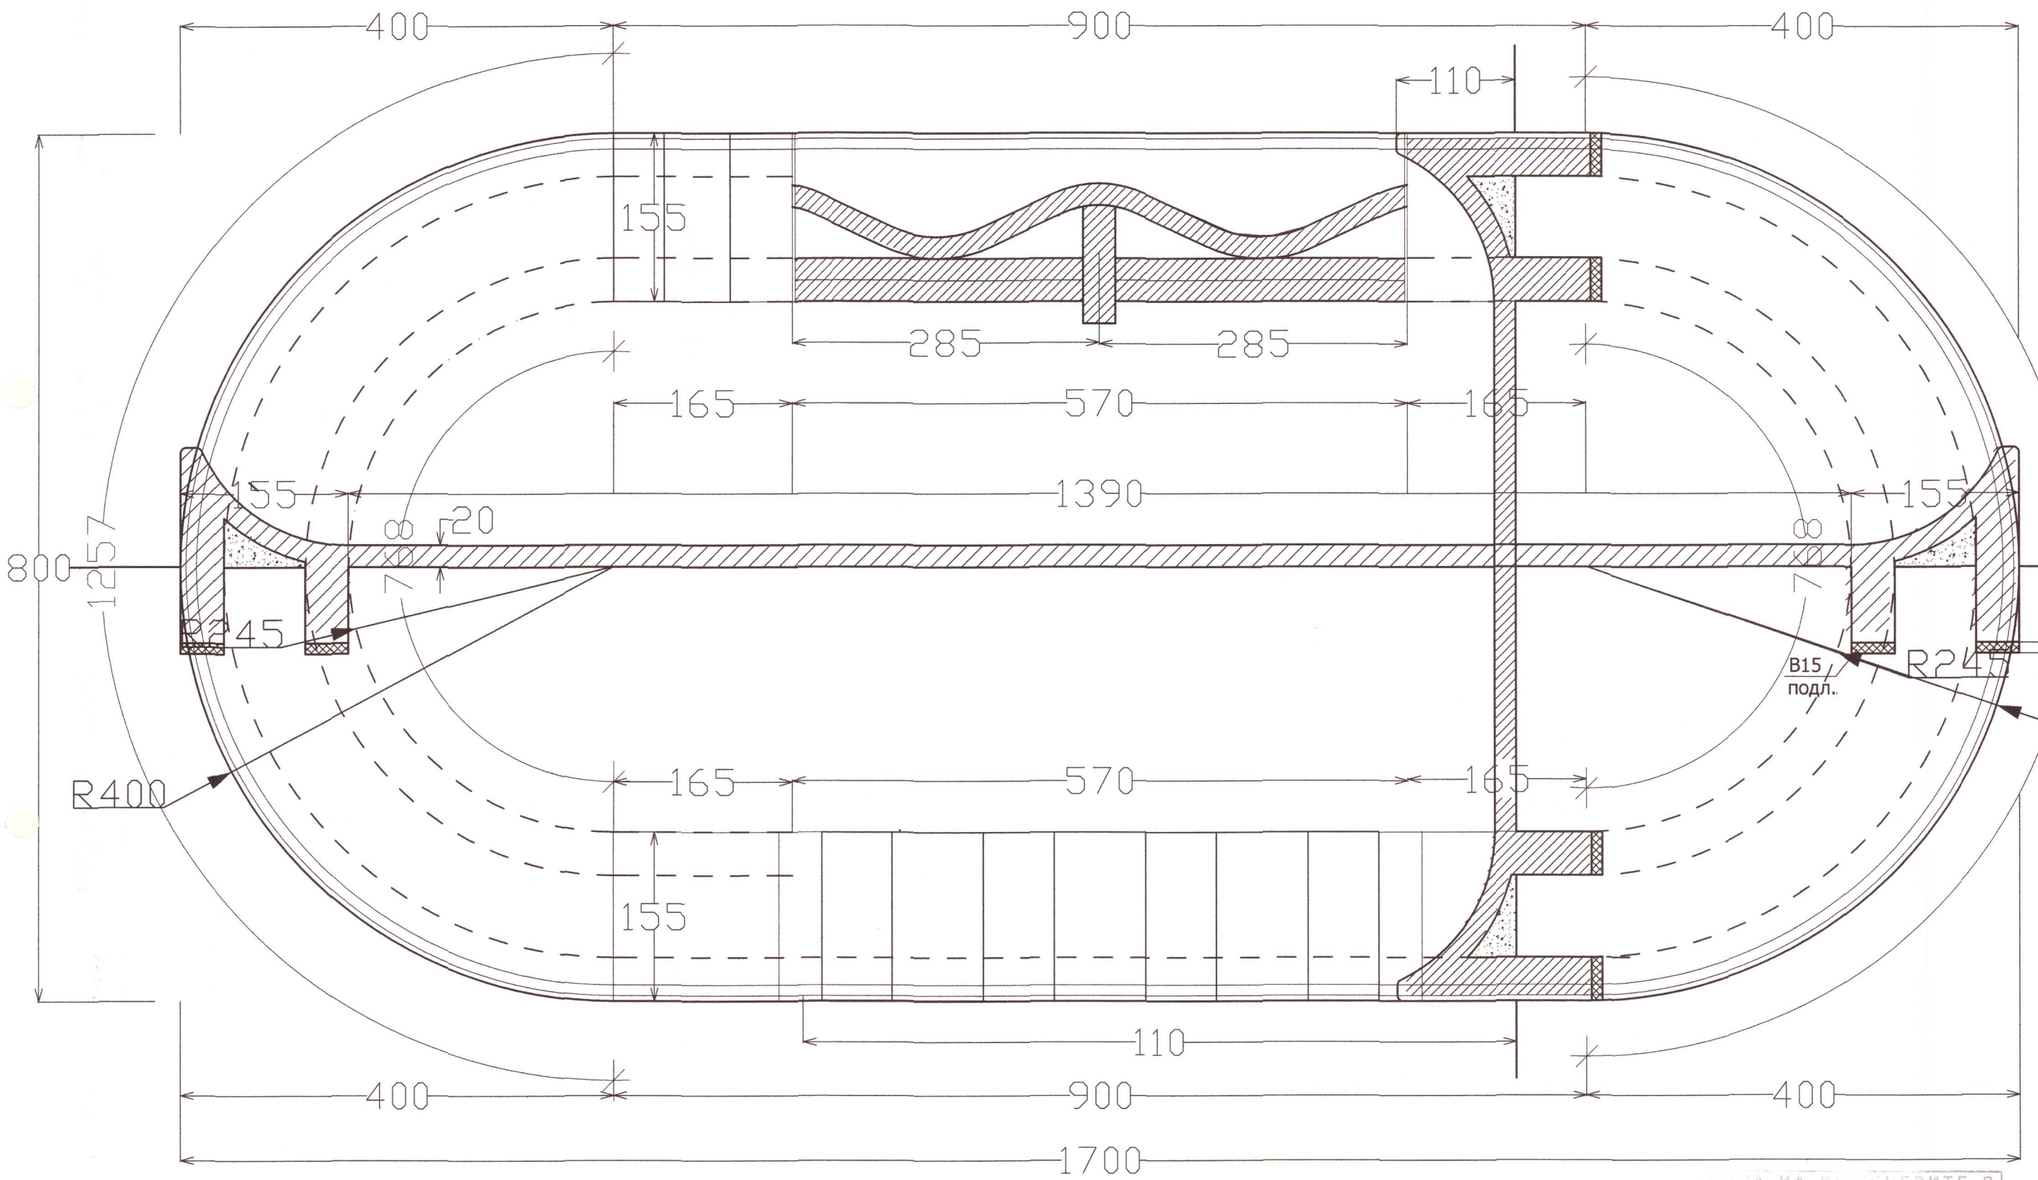

Забележки:

1. Посочените дълбочини са минимални. Копае се до здрава почва. Изпълнението на скейборд улея да се извърши в почва
с прието условно почвено натоварване R=0,15MPa.
2. Скейборд улеят да се изпълни върху основа от трошен камък с дебелина 250 мм, уплътнена с трамбоване. Бетонирането да се изпълни без прекъсване (без работна фута).
3. Бетонът да е с висока износоспособност и обработен с импрегнатори на базата на епоксидни смоли.
4. При бетонирането да се ползва кофраж от дъски 1,5см/20см предвид сложността на кофража. Извивките (вълни и вътрешна крива на улея) да се изпълнят по архитектурен проект. Кофражът да се нивелира, да се монтира арматурата съгласно проекта и чак след приемането й да се пристъпи към бетониране.
5. Мерките на железата да се проверят при готов кофраж.
6. Материали:
   - бетон клас B25 (C 20/25 по БДС EN 206-1/NA) и подложен бетон клас B12,5(C 10/12).
   - стомана B235 / AI за ф Re=235 MPa по БДС 4758 : 2008
   - стомана B420 / AIII за N Re= 420 Mpa.
7. При строителството да се спазва Наредба № 2 за минималните изисквания за здравословни и безопасни условия на труд при изпълнение на СМР.

07 -05- 2019

ЕвроИнвестКонсулт ООД гр Горна Оряховица
Удостоверение № РК-[illegible]36/28.10.2015г.
Оценка съответствие на инв. проект
Специалист.....
Управител..... инж.А.Христова

КАМАРА НА ИНЖЕНЕРИТЕ В ИНВЕСТИЦИОННОТО ПРОЕКТИРАНЕ
ПЪЛНА ПРОЕКТАНТСКА ПРАВОСПОСОБНОСТ
Регистрационен № 03275
инж. ХЕНРИЕТА АТАНАСОВА ПАРИЧЕВА
Секция: КСС
Части на проекта: по удостоверение
Подпис:
ВАЖИ С ВАЛИДНО УДОСТОВЕРЕНИЕ ЗА ППП ЗА ТЕКУЩАТА ГОДИНА

Проектант:

„Еко зона за рекреация, изкуства и спорт в град Лясковец“:
в УПИ IV за парк, кв. 80, град Лясковец, община Лясковец

Възложител: Община Лясковец				
Чертеж:	Кофражен план скейборд улей			
фаза: ТП	част: С К	М 1:50	2019 г.	чертеж 3

Съгласували:		
	Архитектура, ПБ:	арх. Димова
	Електро:	инж. Даракчиев
	ВП:	инж. Василева
	Паркоустройство:	л.арх. Лазарова
	Възложител:	д-р Генова

КАМАРА НА ИНЖЕНЕРИТЕ В ИНВЕСТИЦИОННОТО ПРОЕКТИРАНЕ
Регистрационен № 0073
инж. ИВАН ЦАНЕВ
/дата/
ГРАДЕЖЕН КОНТРОЛ - част КОНСТРУКТИВНА