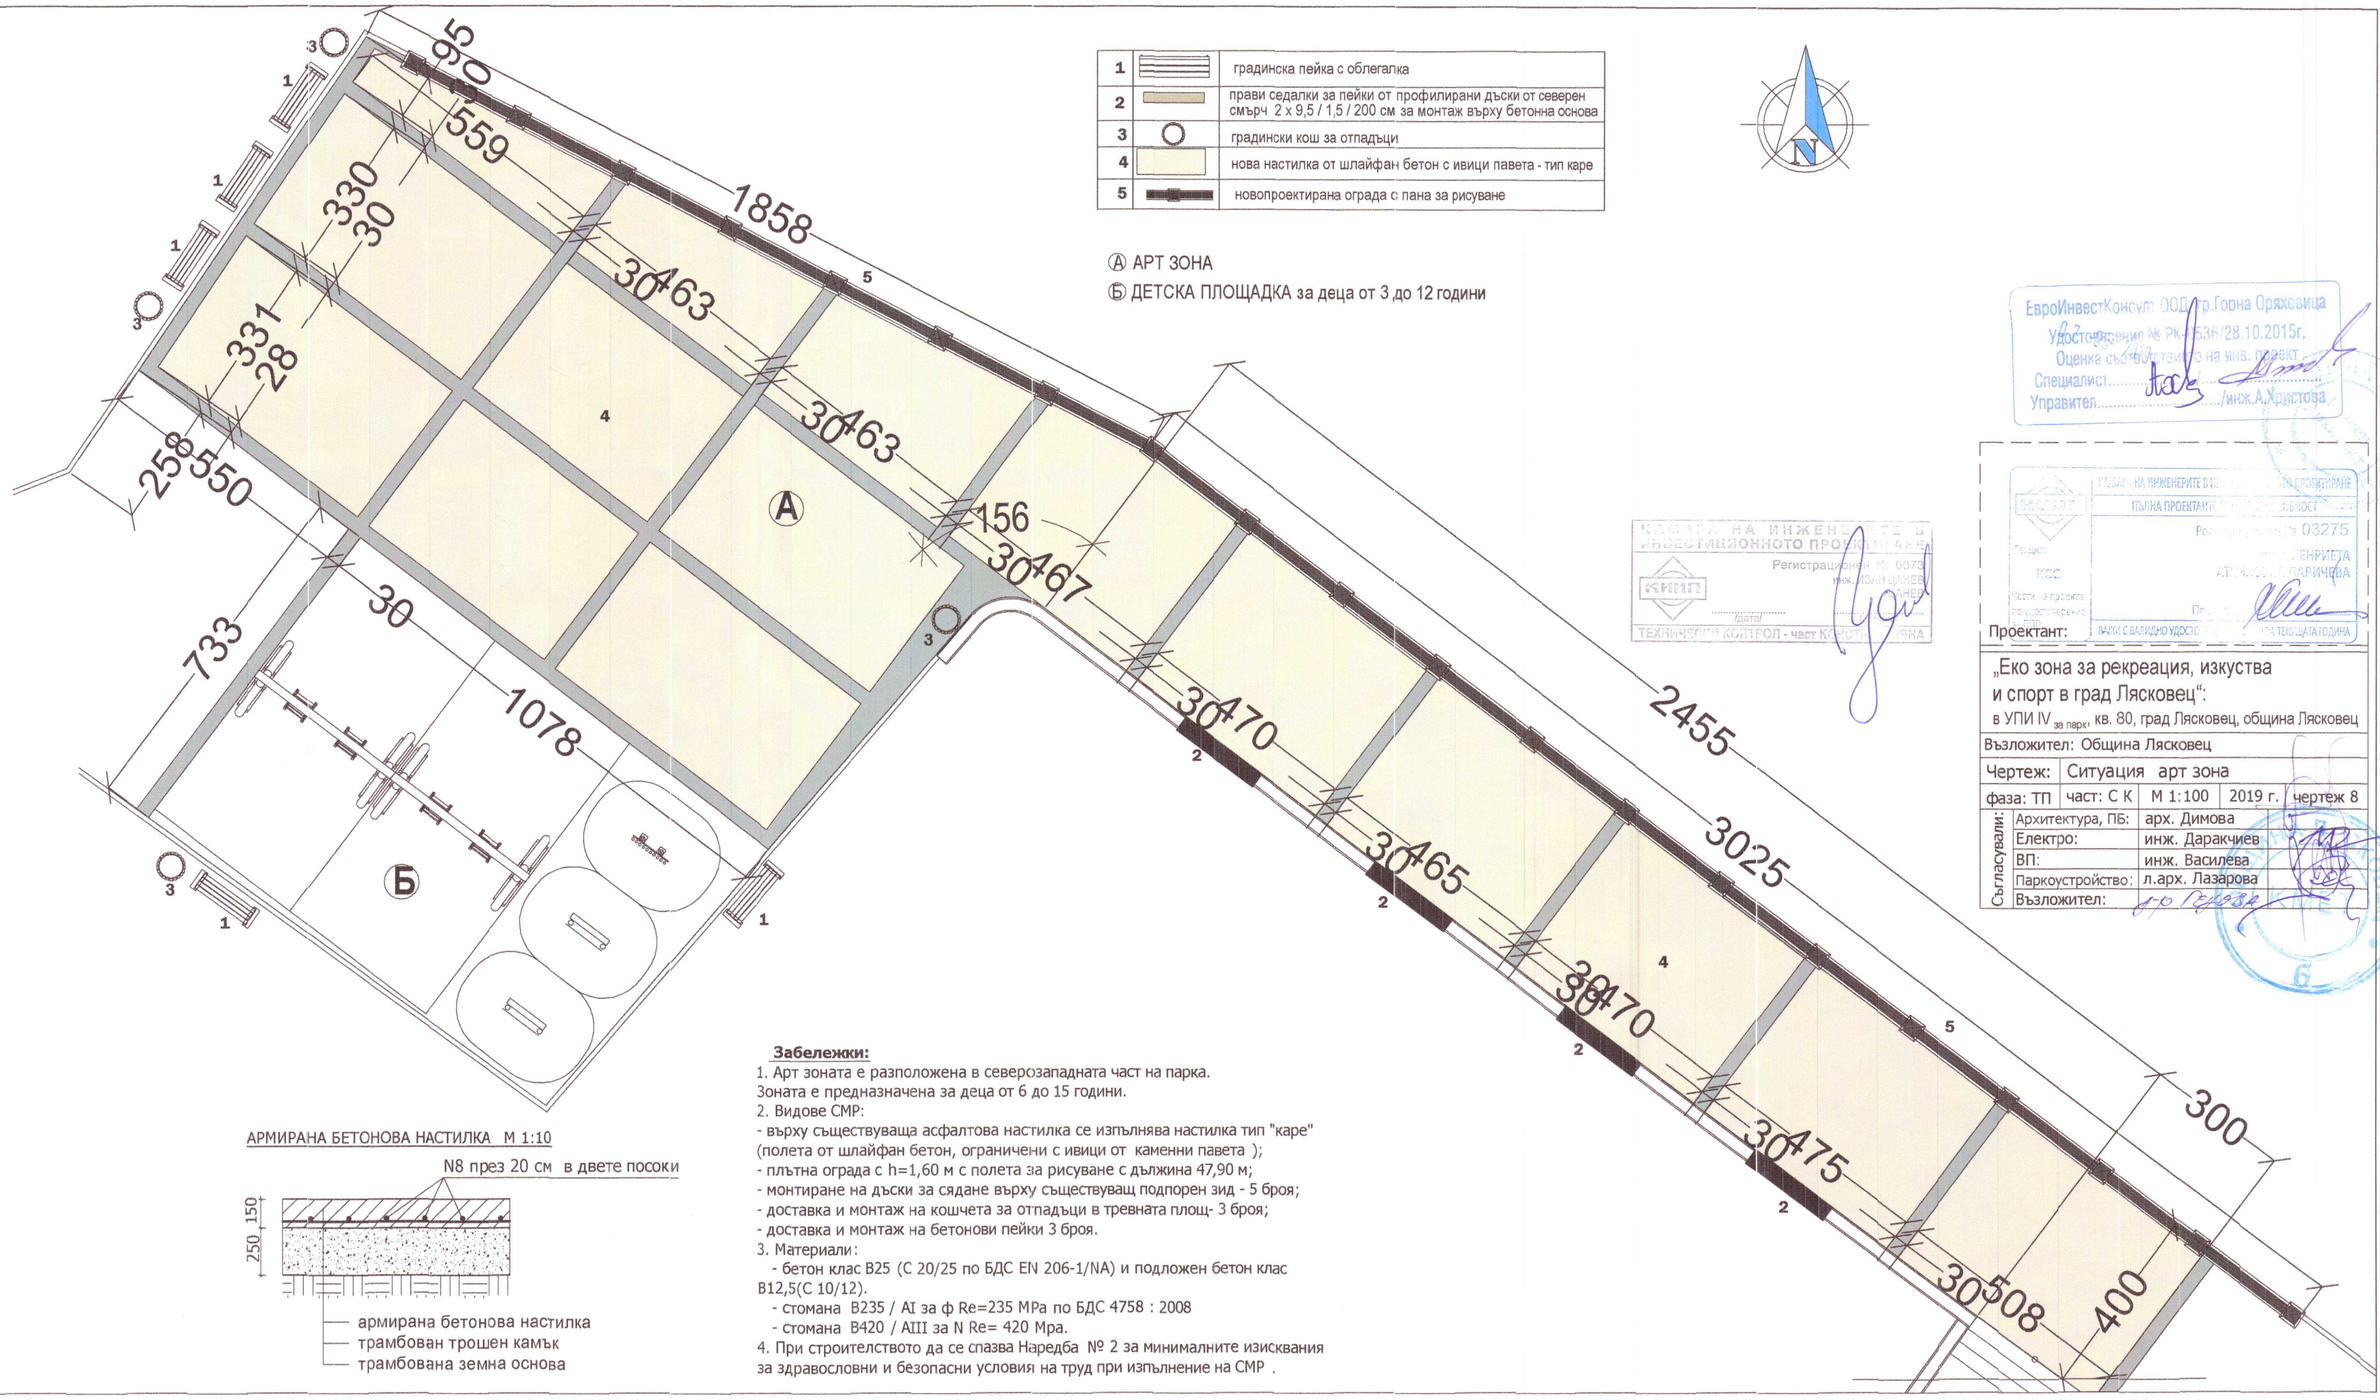

1		градинска пейка с облегалка
2		прави седалки за пейки от профилирани дъски от северен смърч 2 x 9,5 / 1,5 / 200 см за монтаж върху бетонна основа
3		градински кош за отпадъци
4		нова настилка от шлайфан бетон с ивици павета - тип каре
5		новопроектирана ограда с пана за рисуване

Ⓐ АРТ ЗОНА

Ⓑ ДЕТСКА ПЛОЩАДКА за деца от 3 до 12 години

АРМИРАНА БЕТОНОВА НАСТИЛКА М 1:10

Забележки:

1. Арт зоната е разположена в северозападната част на парка.
Зоната е предназначена за деца от 6 до 15 години.
2. Видове СМР:
- върху съществуваща асфалтова настилка се изпълнява настилка тип "каре" (полета от шлайфан бетон, ограничени с ивици от каменни павета);
- плътна ограда с h=1,60 м с полета за рисуване с дължина 47,90 м;
- монтиране на дъски за сядане върху съществуващ подпорен зид - 5 броя;
- доставка и монтаж на кошчета за отпадъци в тревната площ- 3 броя;
- доставка и монтаж на бетонови пейки 3 броя.
3. Материали:
- бетон клас B25 (C 20/25 по БДС EN 206-1/NA) и подложен бетон клас B12,5(C 10/12).
- стомана B235 / AI за ф Re=235 MPa по БДС 4758 : 2008
- стомана B420 / AIII за N Re= 420 Mpa.
4. При строителството да се спазва Наредба № 2 за минималните изисквания за здравословни и безопасни условия на труд при изпълнение на СМР .

ЕвроИнвестКонсулт ООД гр.Горна Оряховица
Удостоверение № РК-0336/28.10.2015г.
Оценка съответствието на инв. проект
Специалист.....
Управител...../инж.А.Христова

КАМАРА НА ИНЖЕНЕРИТЕ В ИНВЕСТИЦИОННОТО ПРОЕКТИРАНЕ
Регистрационен № 0073
КИИП
инж.ЮЛИЯН ЦАНЕВ
(дата)
ТЕХНИЧЕСКИ КОНТРОЛ - част КОНСТРУКТИВНА

КАМАРА НА ИНЖЕНЕРИТЕ В ИНВЕСТИЦИОННОТО ПРОЕКТИРАНЕ
КИИП
ГКПИП
ГКПИС
КЧПИП
ВАЛИДЕН ДОКУМЕНТ ЗА ТЕКУЩАТА ГОДИНА
Рег. № 03275
ИНЖ. ГЕНРИЕТА
АРХ. ИНЖ. Г. ПАВЛИЧЕВА
Проектант:

„Еко зона за рекреация, изкуства и спорт в град Лясковец“:
в УПИ IV за парк, кв. 80, град Лясковец, община Лясковец

Възложител: Община Лясковец				
Чертеж:	Ситуация арт зона			
фаза: ТП	част: С К	М 1:100	2019 г.	чертеж 8
Съгласували: Архитектура, ПБ:		арх. Димова		
Електро:		инж. Даракчиев		
ВП:		инж. Василева		
Паркоустройство:		л.арх. Лазарова		
Възложител:				