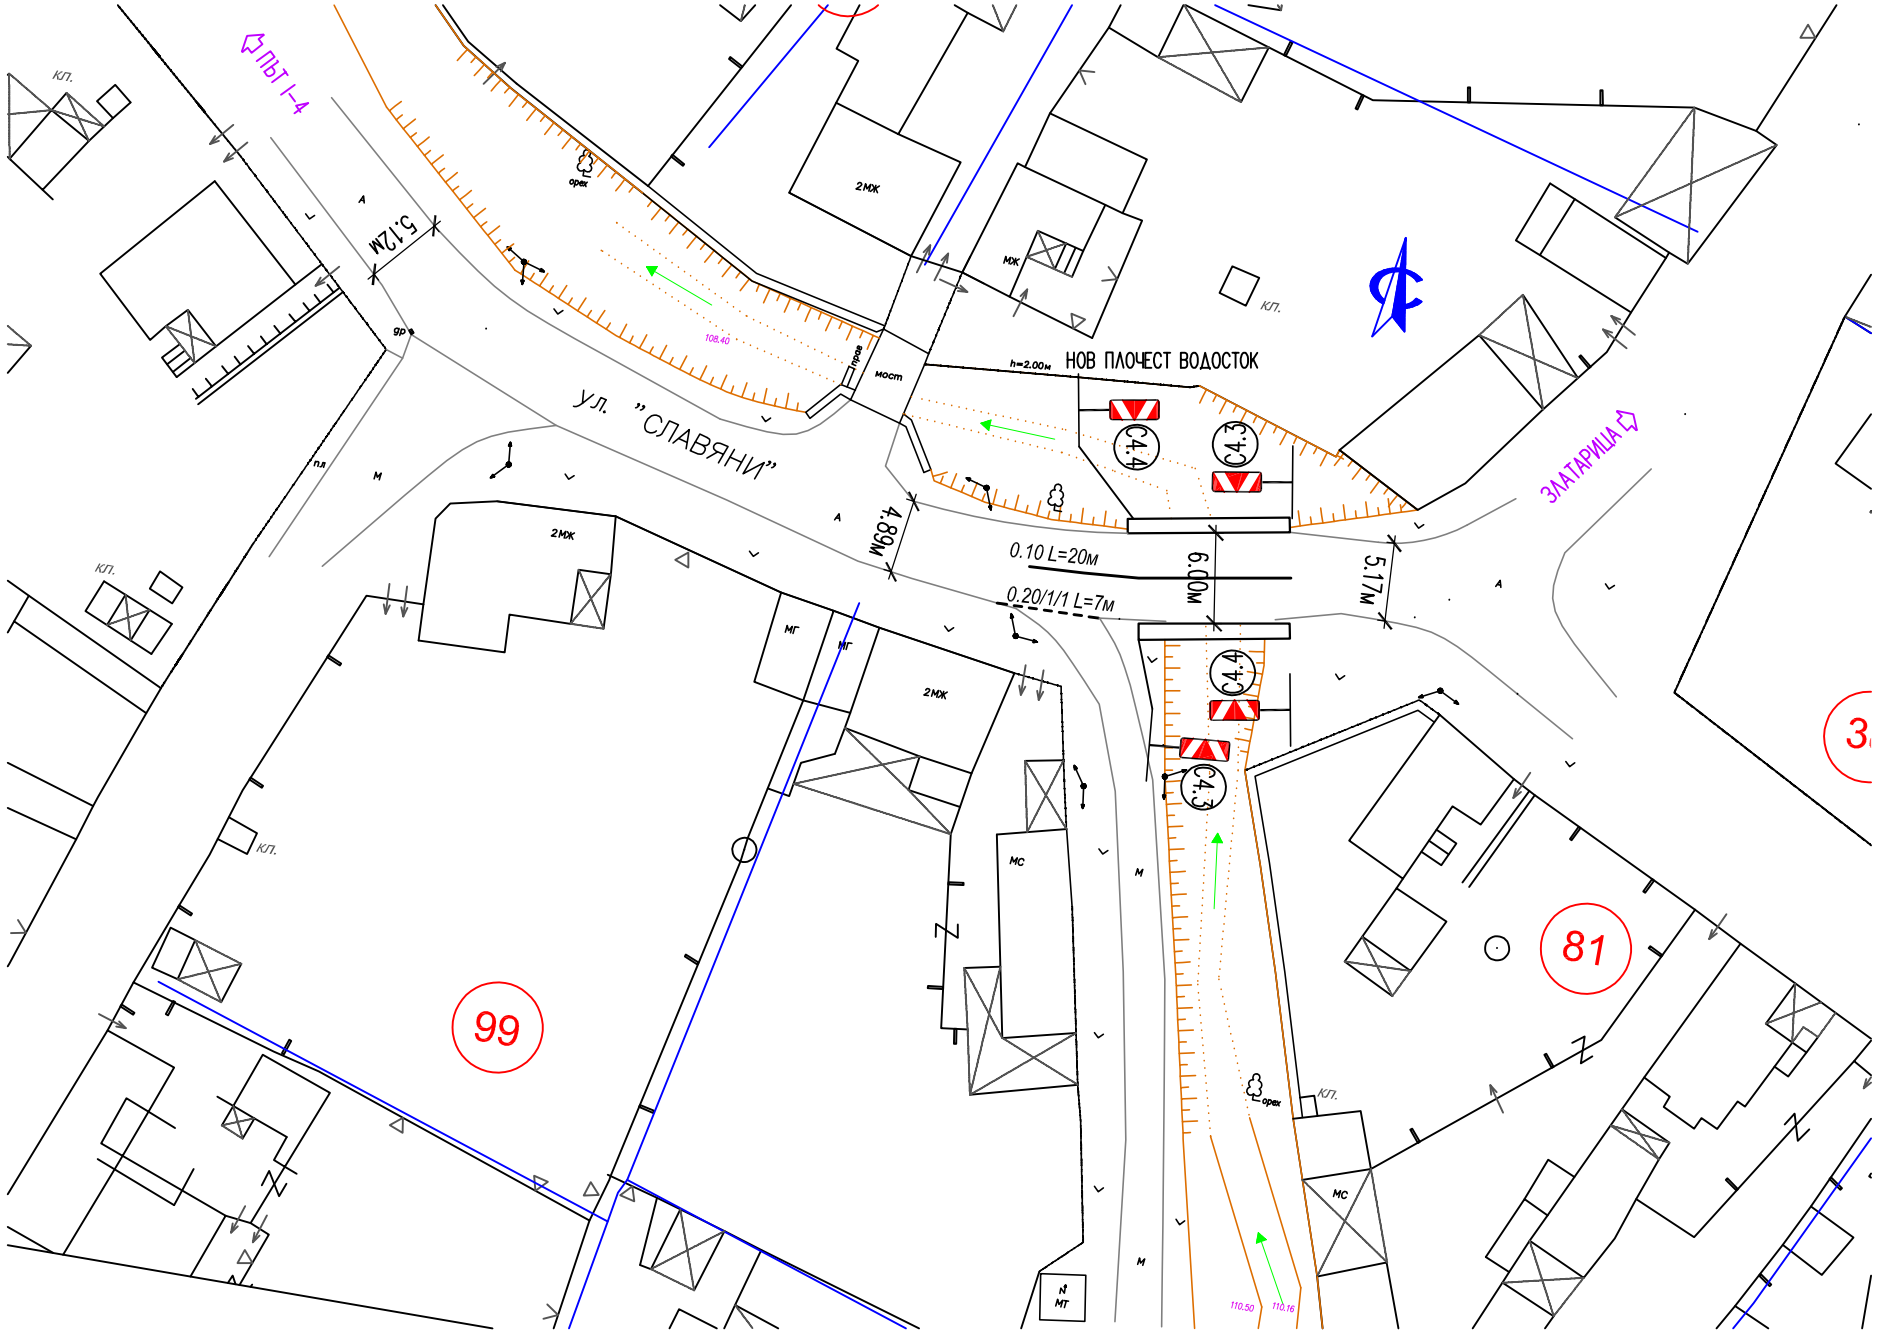

ЗАБЕЛЕЖКА:
ПЪТНИТЕ ЗНАЦИ СА I–6и ТИПОРАЗМЕР СЪЛГАСНО БДС 1517:2006

ДЕТАЙЛ ЗА ПОСТАВЯНЕ НА ПЪТНИ ЗНАЦИ
В НАСЕЛЕНО МЯСТО
М1:100

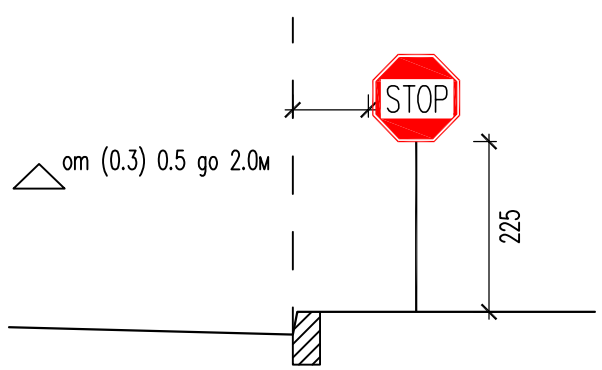

ДЕТАЙЛ НА "STOP" ЛИНИЯ
М1:100

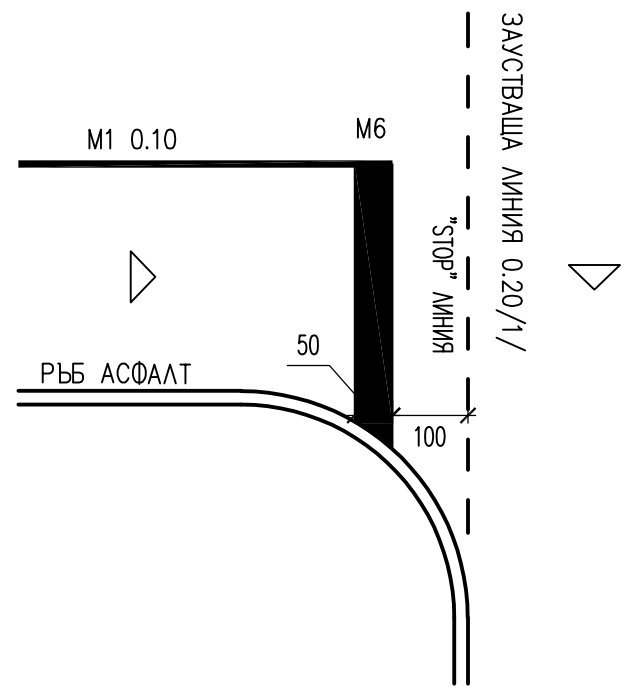

„БИЛДПЛАН - 08" ЕООД
5000 В. Търново, ул. Ел. Пелин 24
тел.+359 887507054
email: buildplan_08@abv.bg www.buildplan08.com

Обект: *Водосток над дере с. Добри дял на ул. „Славяни" между о.т. 298-136*

Част: ОРГАНИЗАЦИЯ НА ДВИЖЕНИЕТО		
Чертеж: СИТУАЦИЯ		
Мащаб: 1 : 500		Формат: А3
Фаза: ТЕХНИЧЕСКИ ПРОЕКТ		Чертеж: 1/1
		Дата: 08.2018г
Проектант	инж. Светозар Стоянов	
Съгласували:		
Геодезия	инж. Тихомир Панов	
Хидрология	инж. Соня Илиева	
Геология	инж. Станимир Станев	
Конструкции	инж. Васил Василев	
ВОБД / ПБ	инж. Светозар Стоянов	

ВЪЗЛОЖИТЕЛ:
ОБЩИНА
ЛЯСКОВЕЦ